ÚP ČEJKOVICE

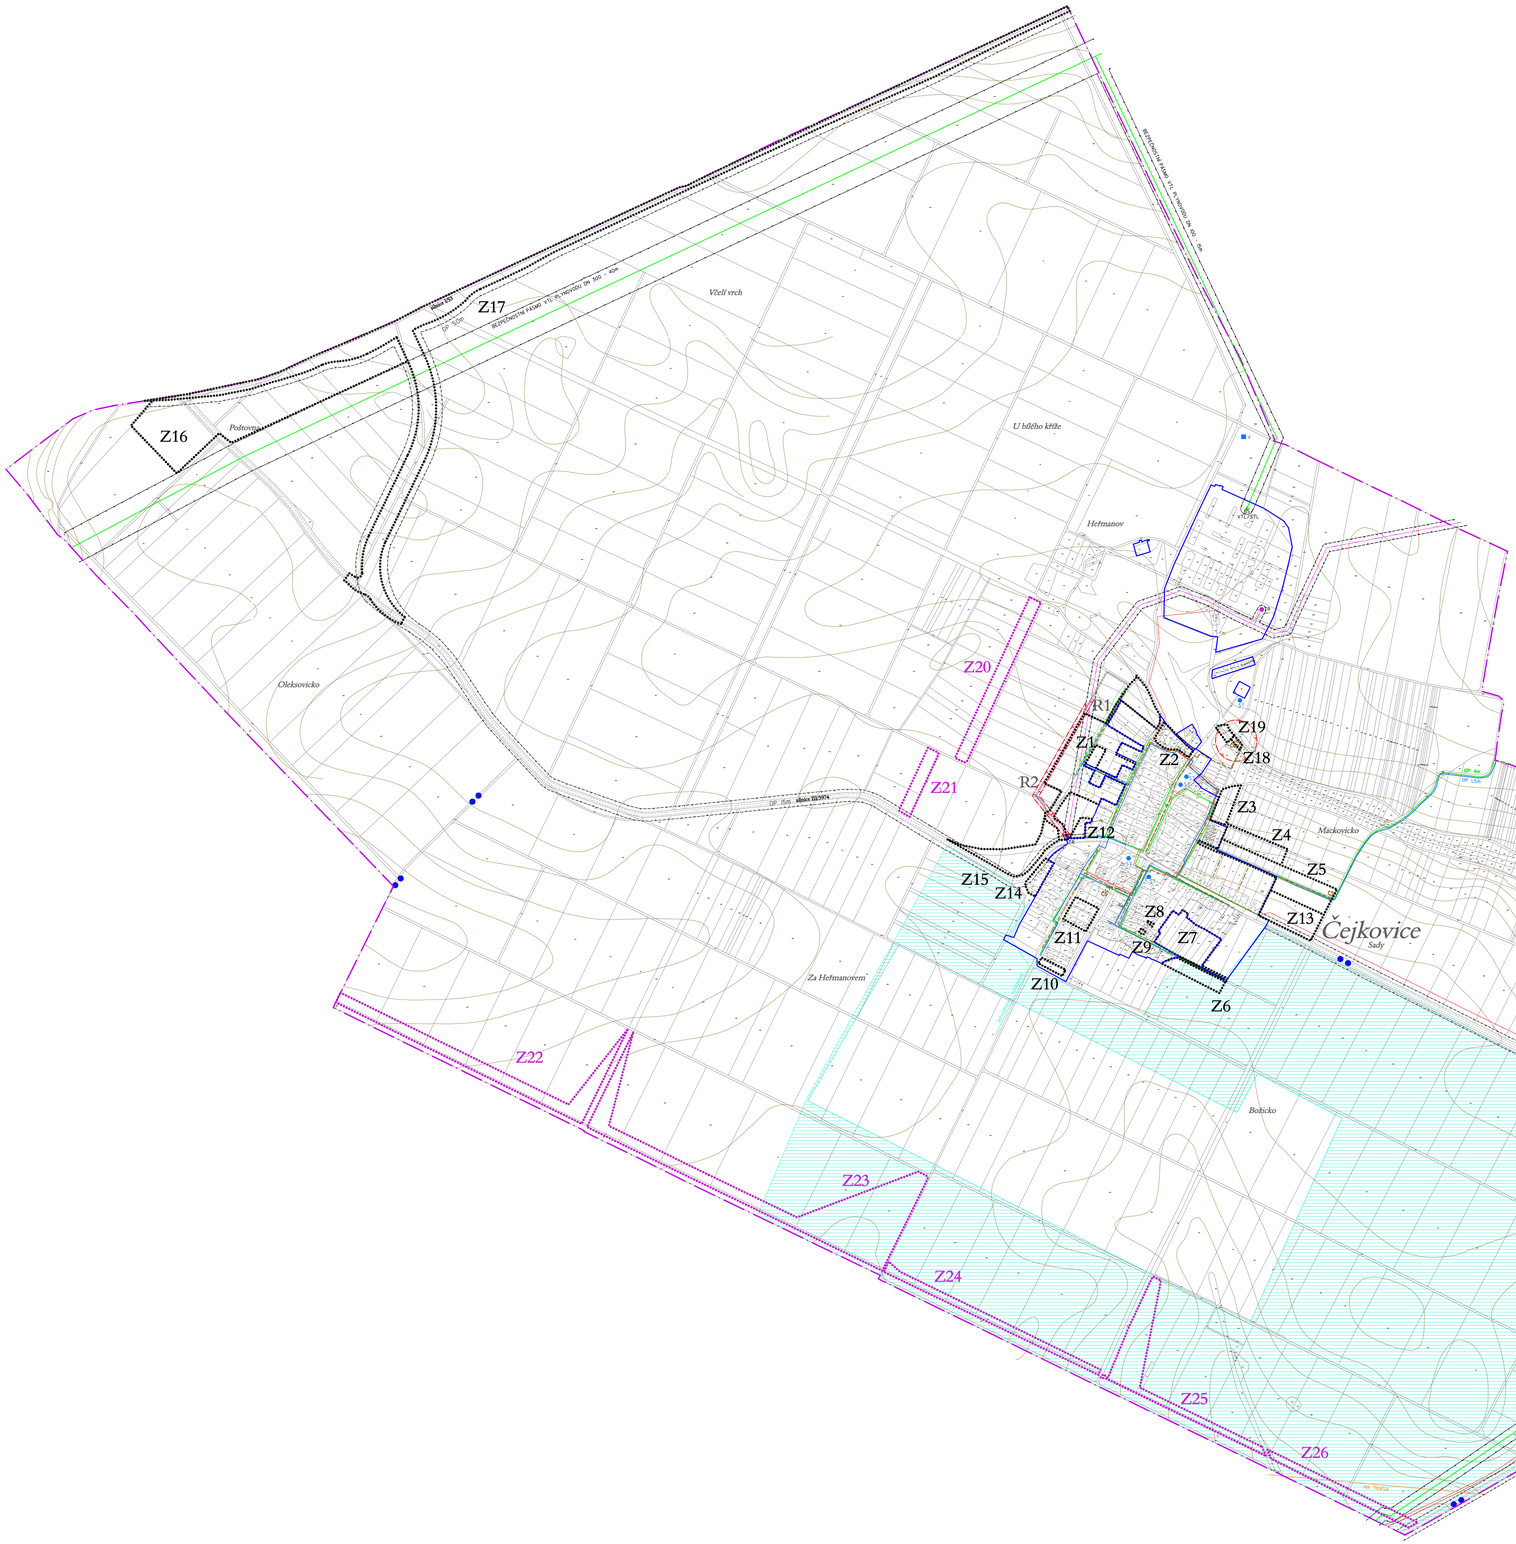

Legenda

- HRANICE ŘEŠENÉHO ÚZEMÍ
  hranice katastrálního území
- ZASTAVĚNÉ ÚZEMÍ OBCE
  k 15.9.2013
- ZASTAVITELNÉ PLOCHY
- ZMĚNY VYUŽITÍ V KRAJINĚ
- ÚZEMNÍ REZERVY

stav návrh

TECHNICKÁ INFRASTRUKTURA

- EL. VEDENÍ VVN, VN, TRAFOSTANICE
- TELEKOMUNIKAČNÍ VEDENÍ
- RADIORELEOVÁ TRASA
- PLYNOVOD
- REGULAČNÍ STANICE
- VODOVOD
- STUDNA
- VODOJEM
- KANALIZACE
- ČERPACÍ STANICE
- ČISTÍRNA ODPADNÍCH VOD

LIMITY VYUŽITÍ ÚZEMÍ

- INVESTICE DO PŮDY: odvodnění
- HRANICE OCHR. PÁSMA
- HRANICE BEZPEČ. PÁSMA

zpracovatel :	Ing.arch. Ladislav BROŽEK J. Faimonové 12, 628 00 Brno, tel./fax. 543 245 340 infobrozek@archbrno.cz, www.archbrno.cz	
hlavní projektant :	Ing.arch. Ladislav Brožek	
zpracoval :	Zuzana Kučerová	
název akce : ODŮVODNĚNÍ ÚZEMNÍHO PLÁNU ČEJKOVICE		IČO : 12147168
		datum : září 2013
název výkresu : KOORDINAČNÍ VÝKRES - TECH. INFRASTRUKTURA	měřítko : 1 : 5 000	č. výkr. : 4.1